



FACE

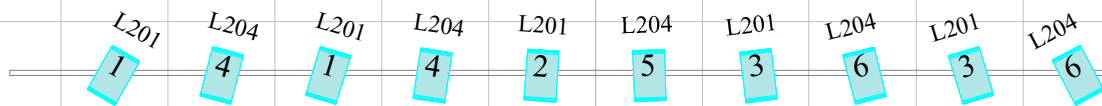

**Grill - Vue de dessus**


**ENTOURLOUPES  
Cie Kilombo**

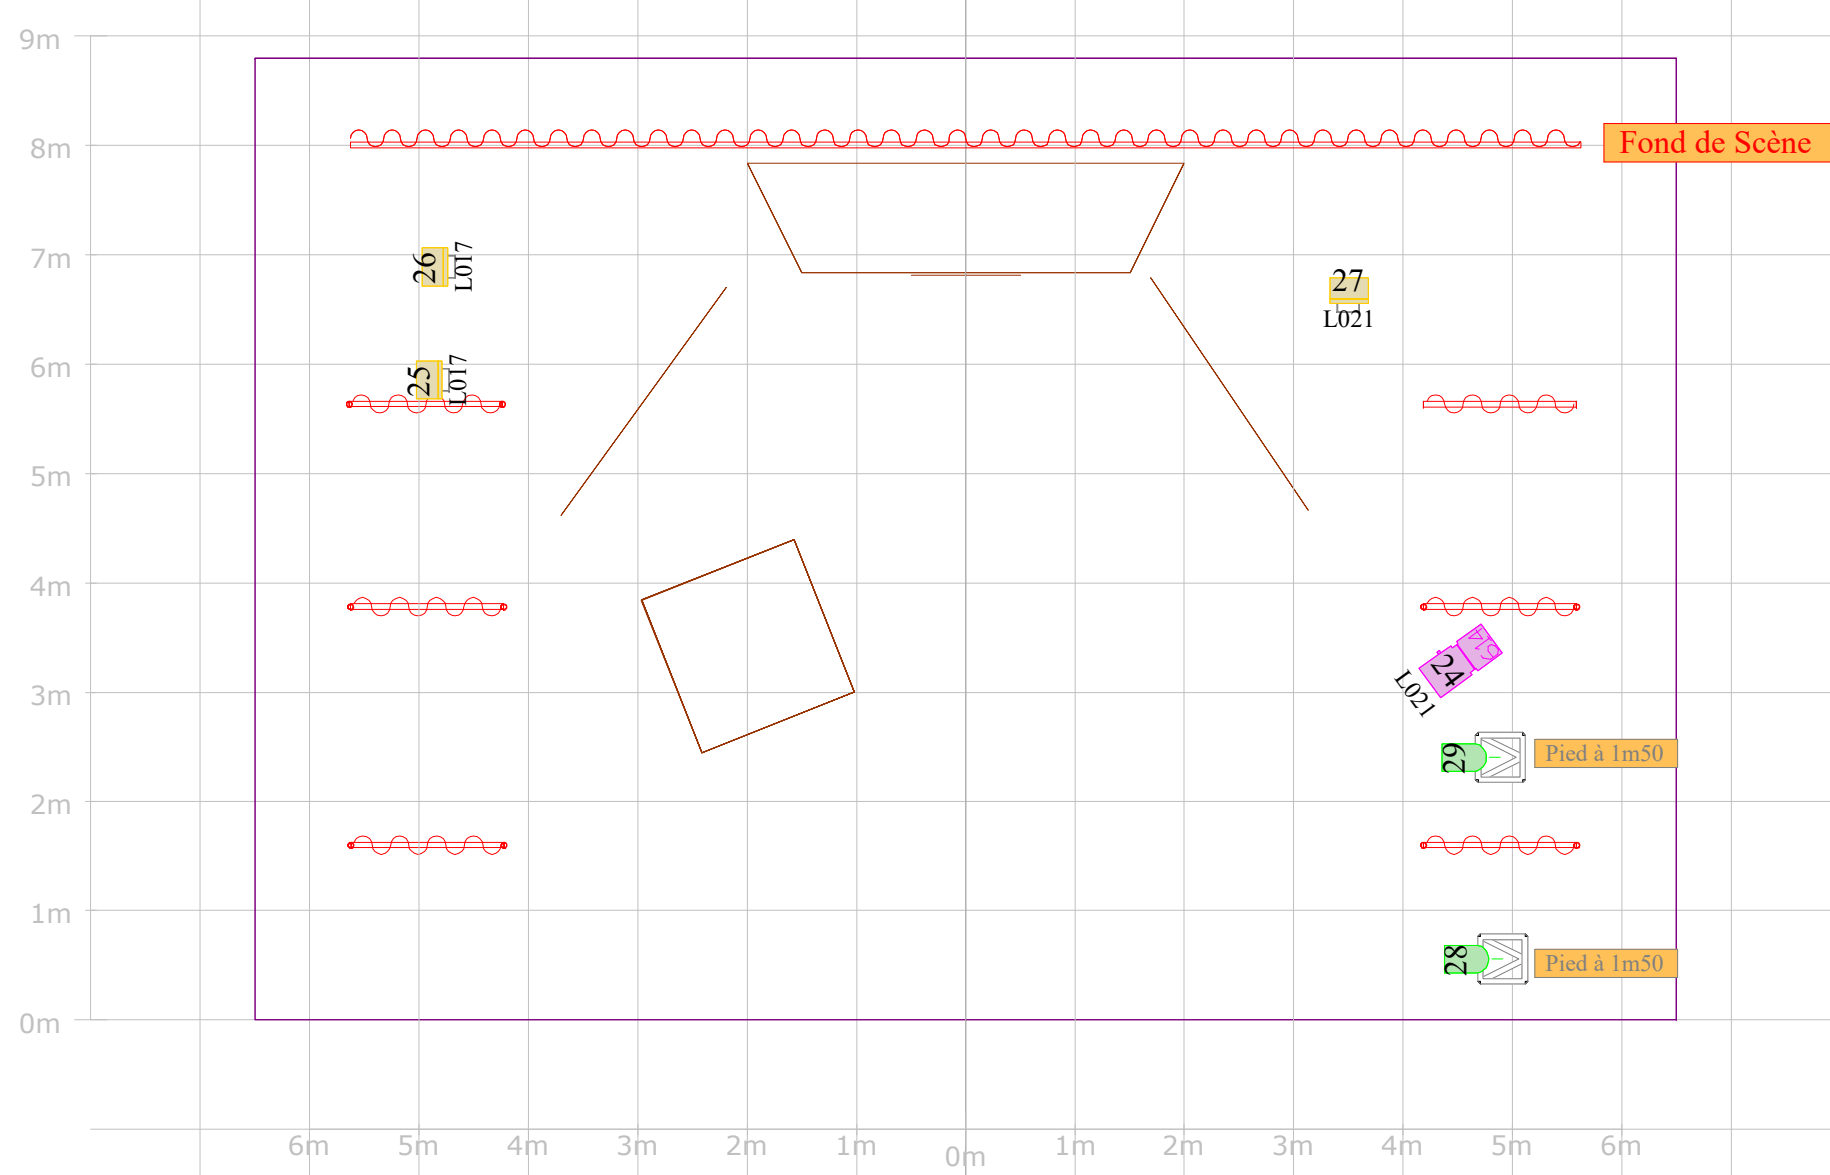

Legend	
Symbole	Nom
	Led RGBW Zoom
	Cycliode
	PC 1kW
	Déc 1kW 613SX
	PAR 64 cp62
	614SX; Avec Gobo
	PAR 64

**Sol - Vue de dessus**

**ENTOURLOUPES  
Cie Kilombo**

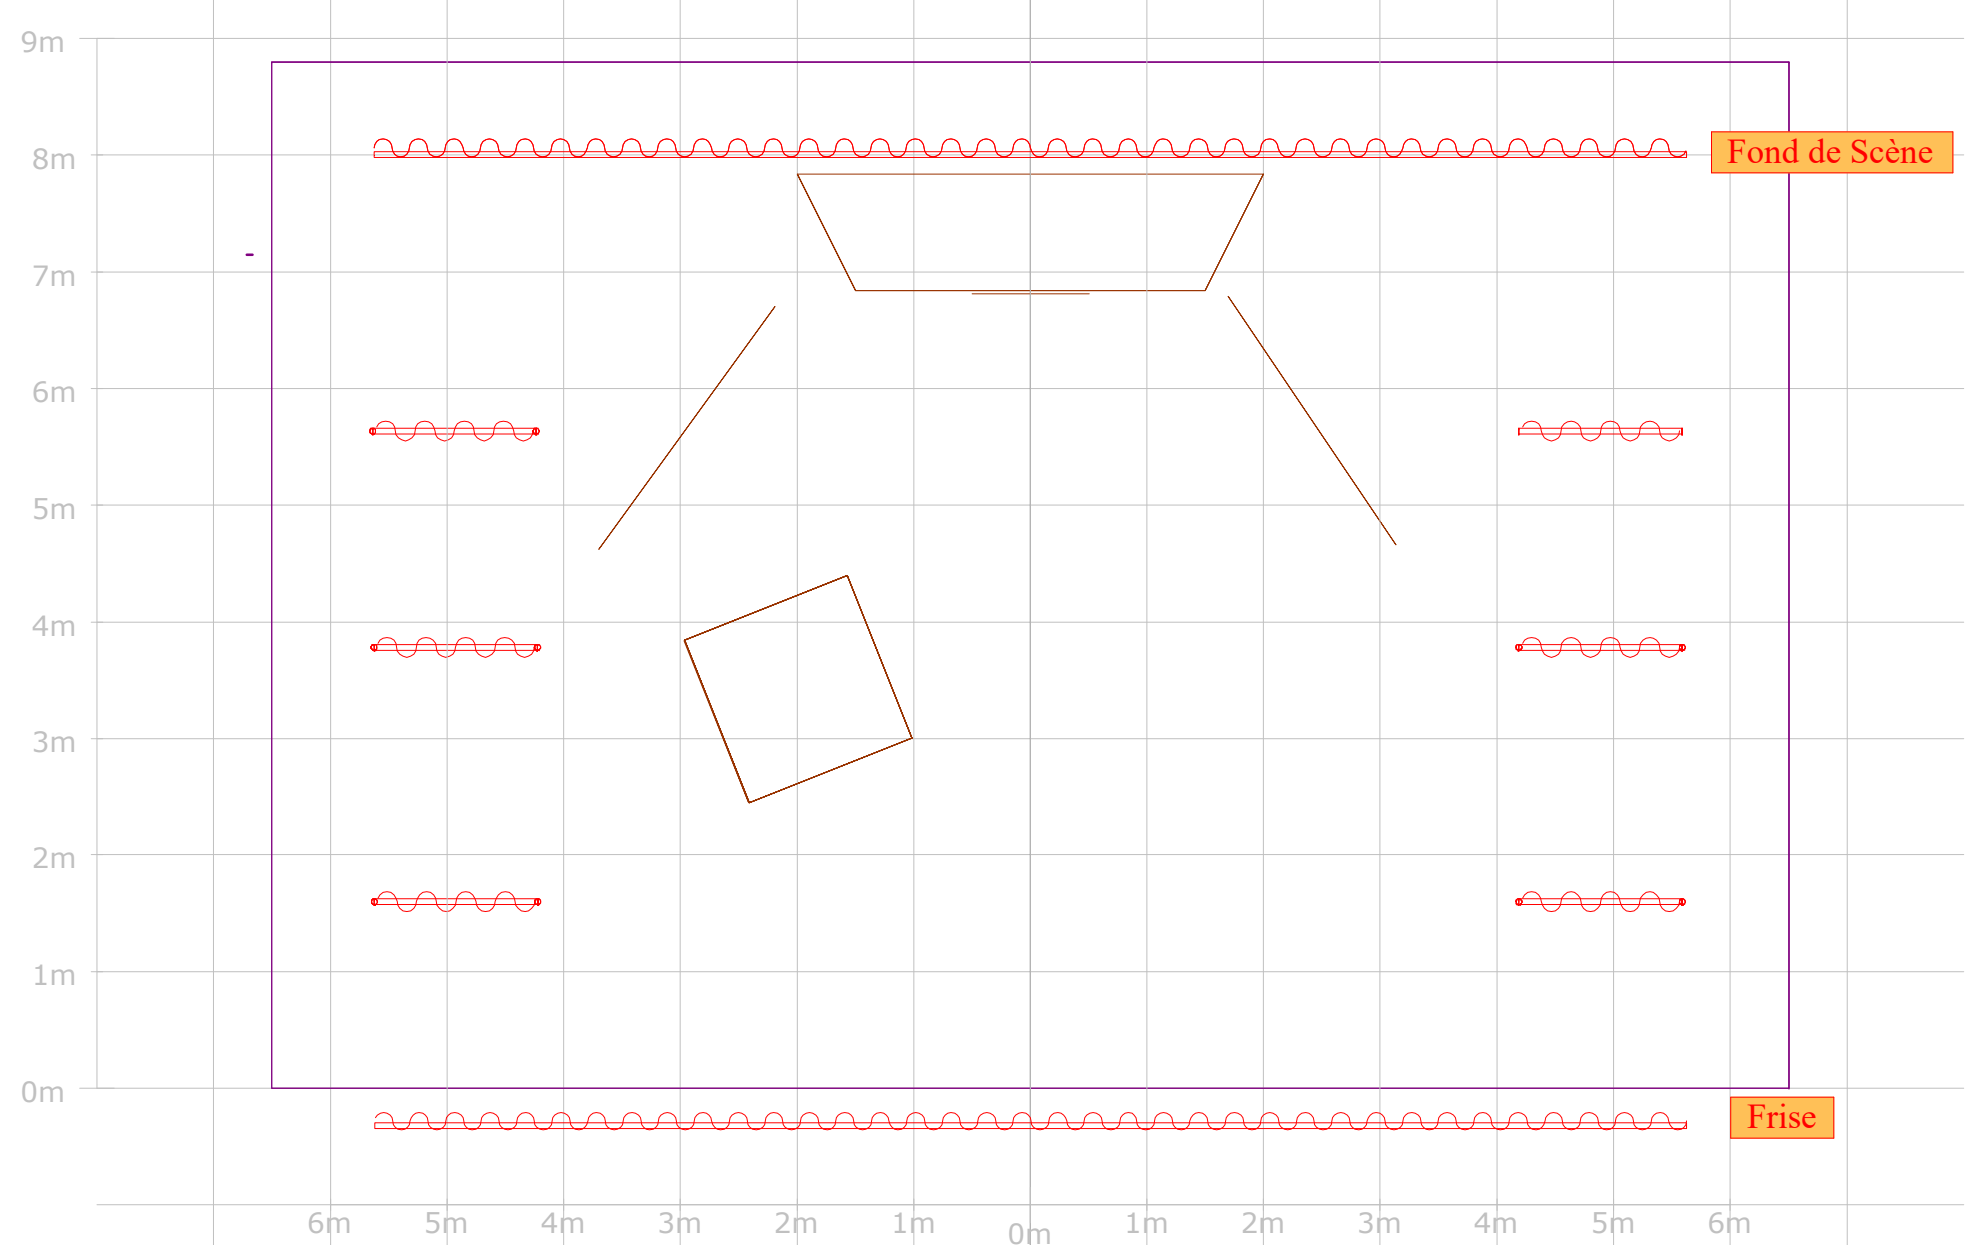

**Implantation Décor - Vue de dessus**

**ENTOURLOUPES  
Cie Kilombo**

# Besoins lumière

## **Plan de Feu :**

### Liste des Projecteurs à fournir :

- 22 x PC 1kW
- 15 x PAR 64 CP62
- 8 x PAR Leds RGBW Zoom
- 3 x Découpes 614 Robert juliat (ou équivalent)
- 1 x Découpes 613 Robert juliat (ou équivalent)
- 3 x Cycliodes
- Une **lumière public graduable** en console, ou accessible depuis la régie.

### Accessoires :

- **Machine a Brouillard** adaptée au lieu
- 2 x Pieds de projecteurs hauteur 2m
- 3 x platines de sol

Nous avons besoin de 3 **Gobos feuillages** adaptés aux découpes (circuits 22 ;23 ;24 sur le Plan), si vous ne pouvez pas les fournir merci de nous en faire part, nous trouverons éventuellement une solution de notre côté.

### Gélatines :

- L201 : 5 x PC / 3 x Decoupes
- L202 : 1 x Decoupe
- L204 : 5 x PC
- L711 : 3 x PC
- L017 : 4 x PAR64 / 2 x Cycliodes
- L021 : 4 x PAR64 / 1 x Découpe / 1 x Cycliode
- L061 : 4 x PC

### Régie :

Nous amenons un ordinateur et un node Dmx, nous avons besoin d'un seul univers dmx en régie.

Les tops Lumières et les tops son sont géré par la même personne, il faut donc la console son et le minijack sur le même bureau que le départ Dmx.